

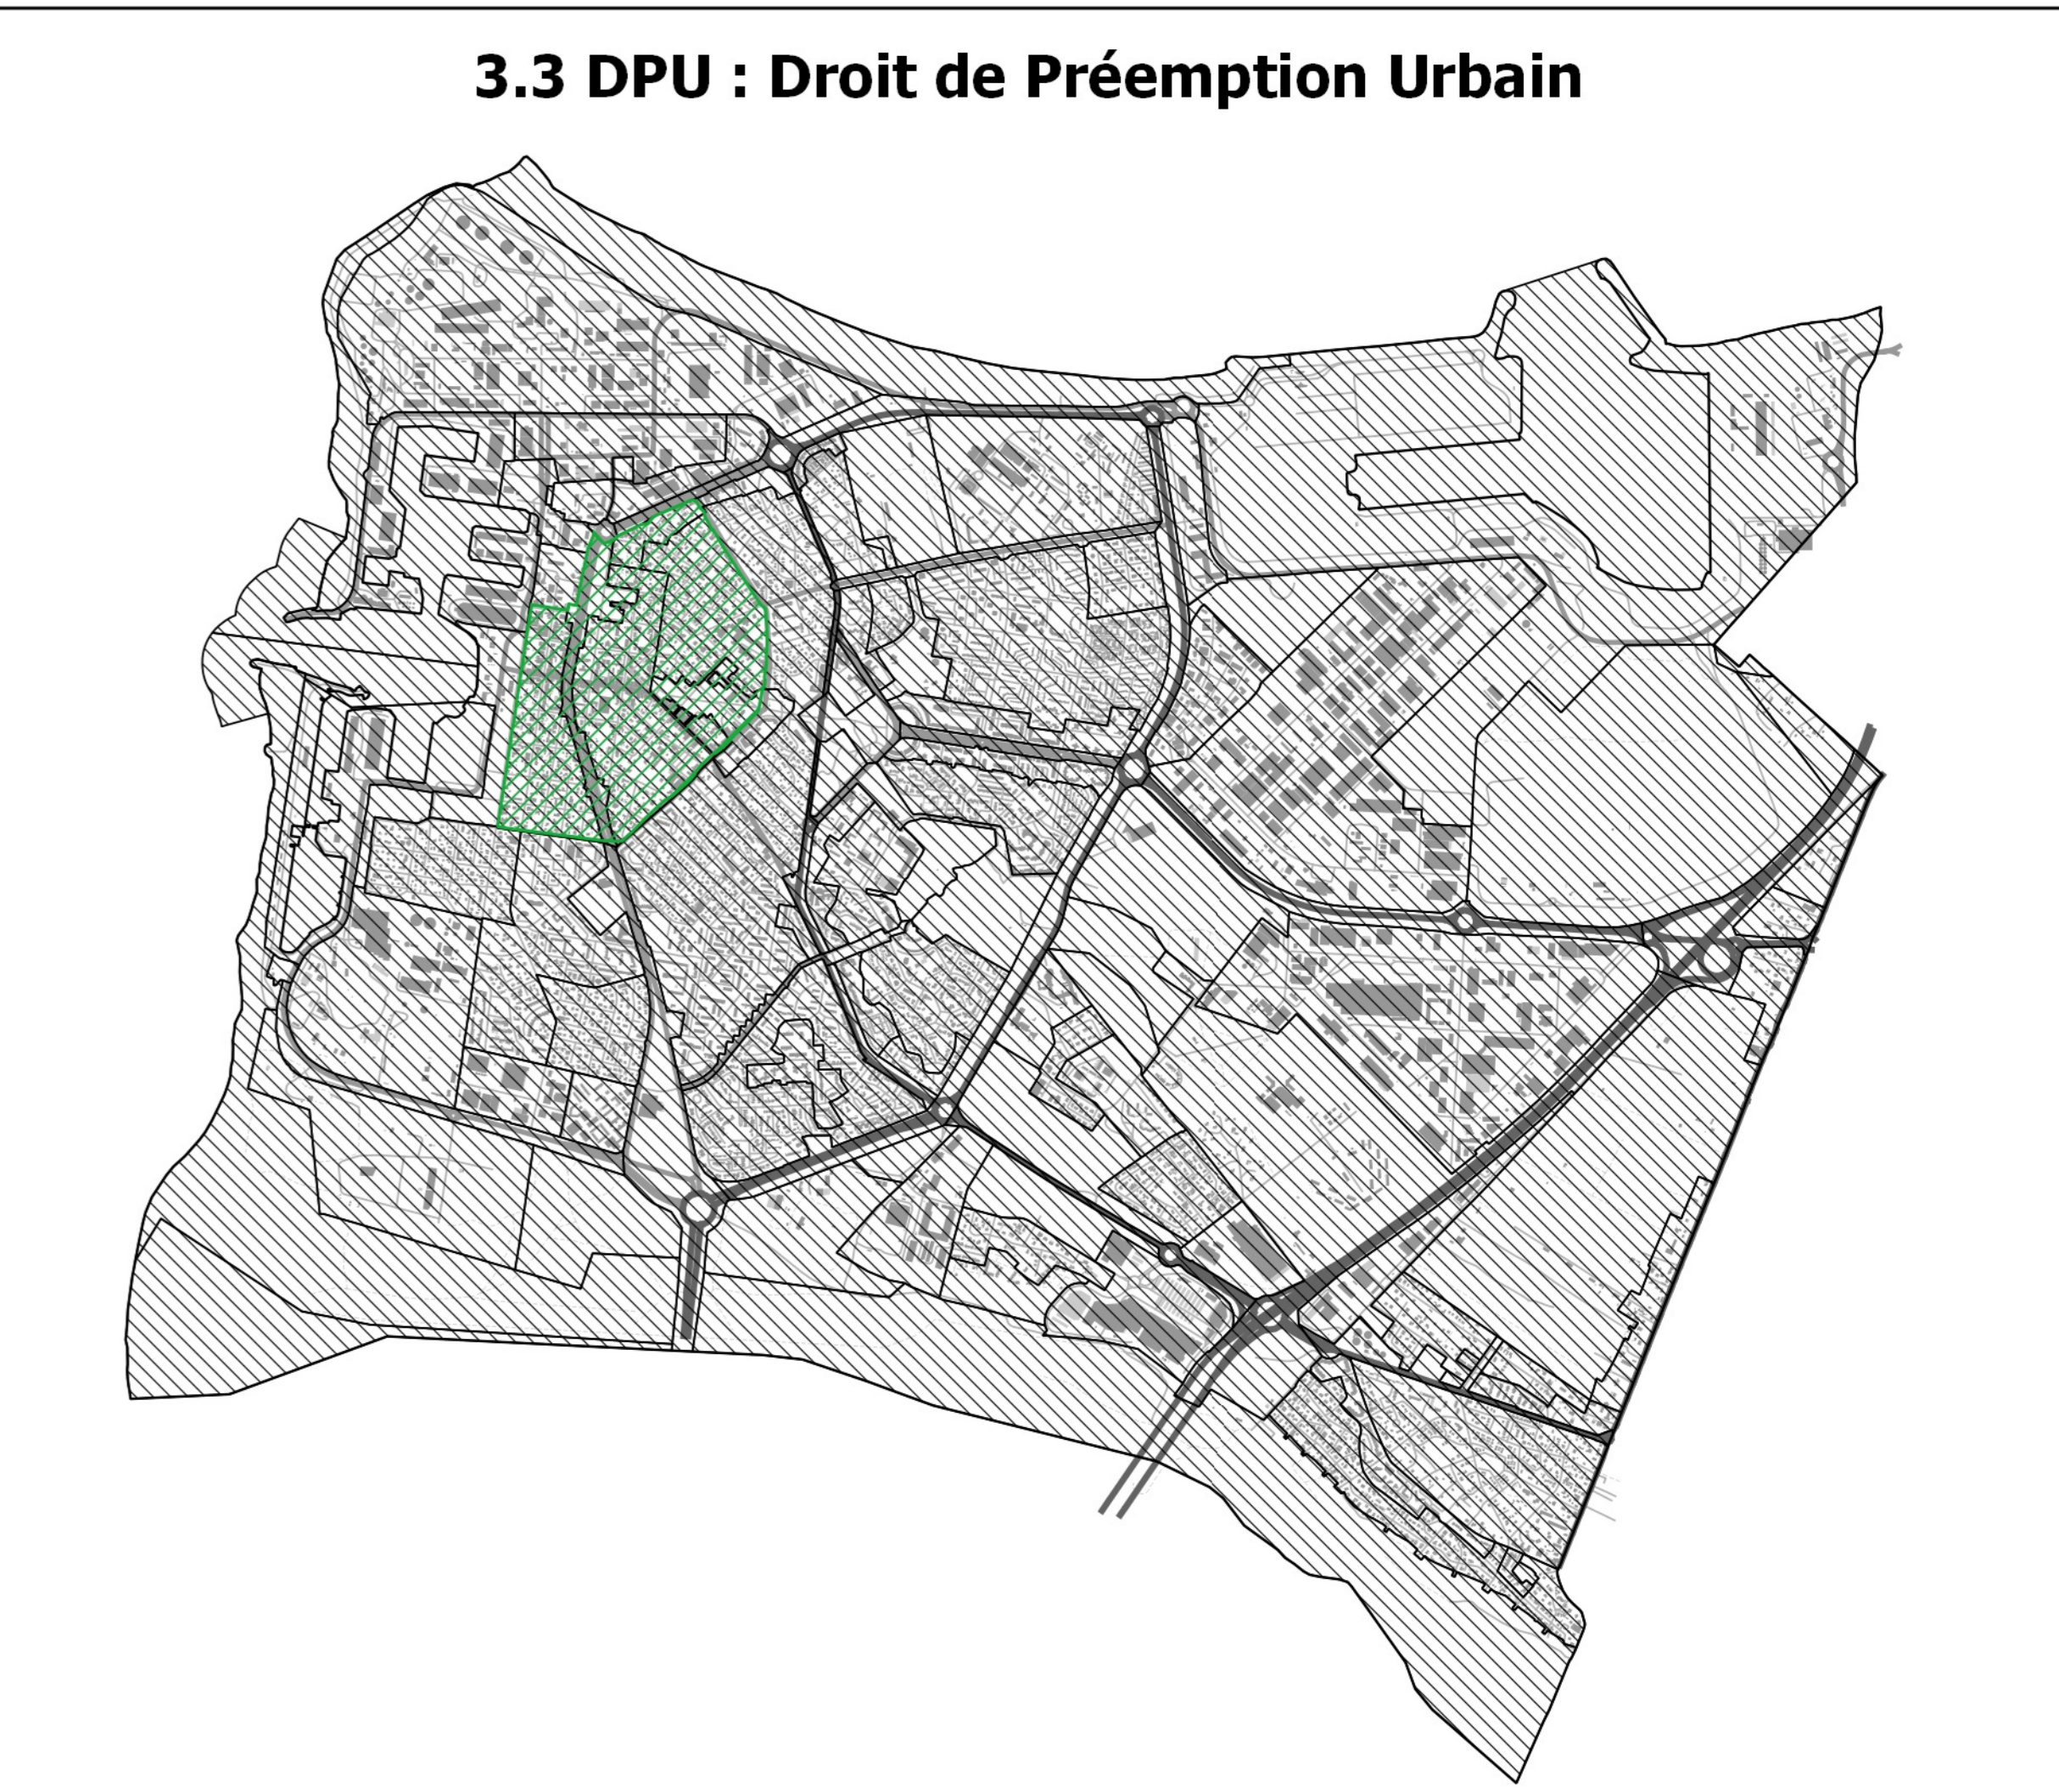


**PLU :**  
Prescrit le : 28/03/2013 Arrêté le : 05/12/2017 Approuvé le : 02/10/2018  
Modifié le : 17/12/2019 Mis à jour le : 10/02/2020  
Mis à jour le : 07/08/2021

**Cachet Mairie :**  
Dossier approuvé par le Conseil Municipal du  
Le Maire

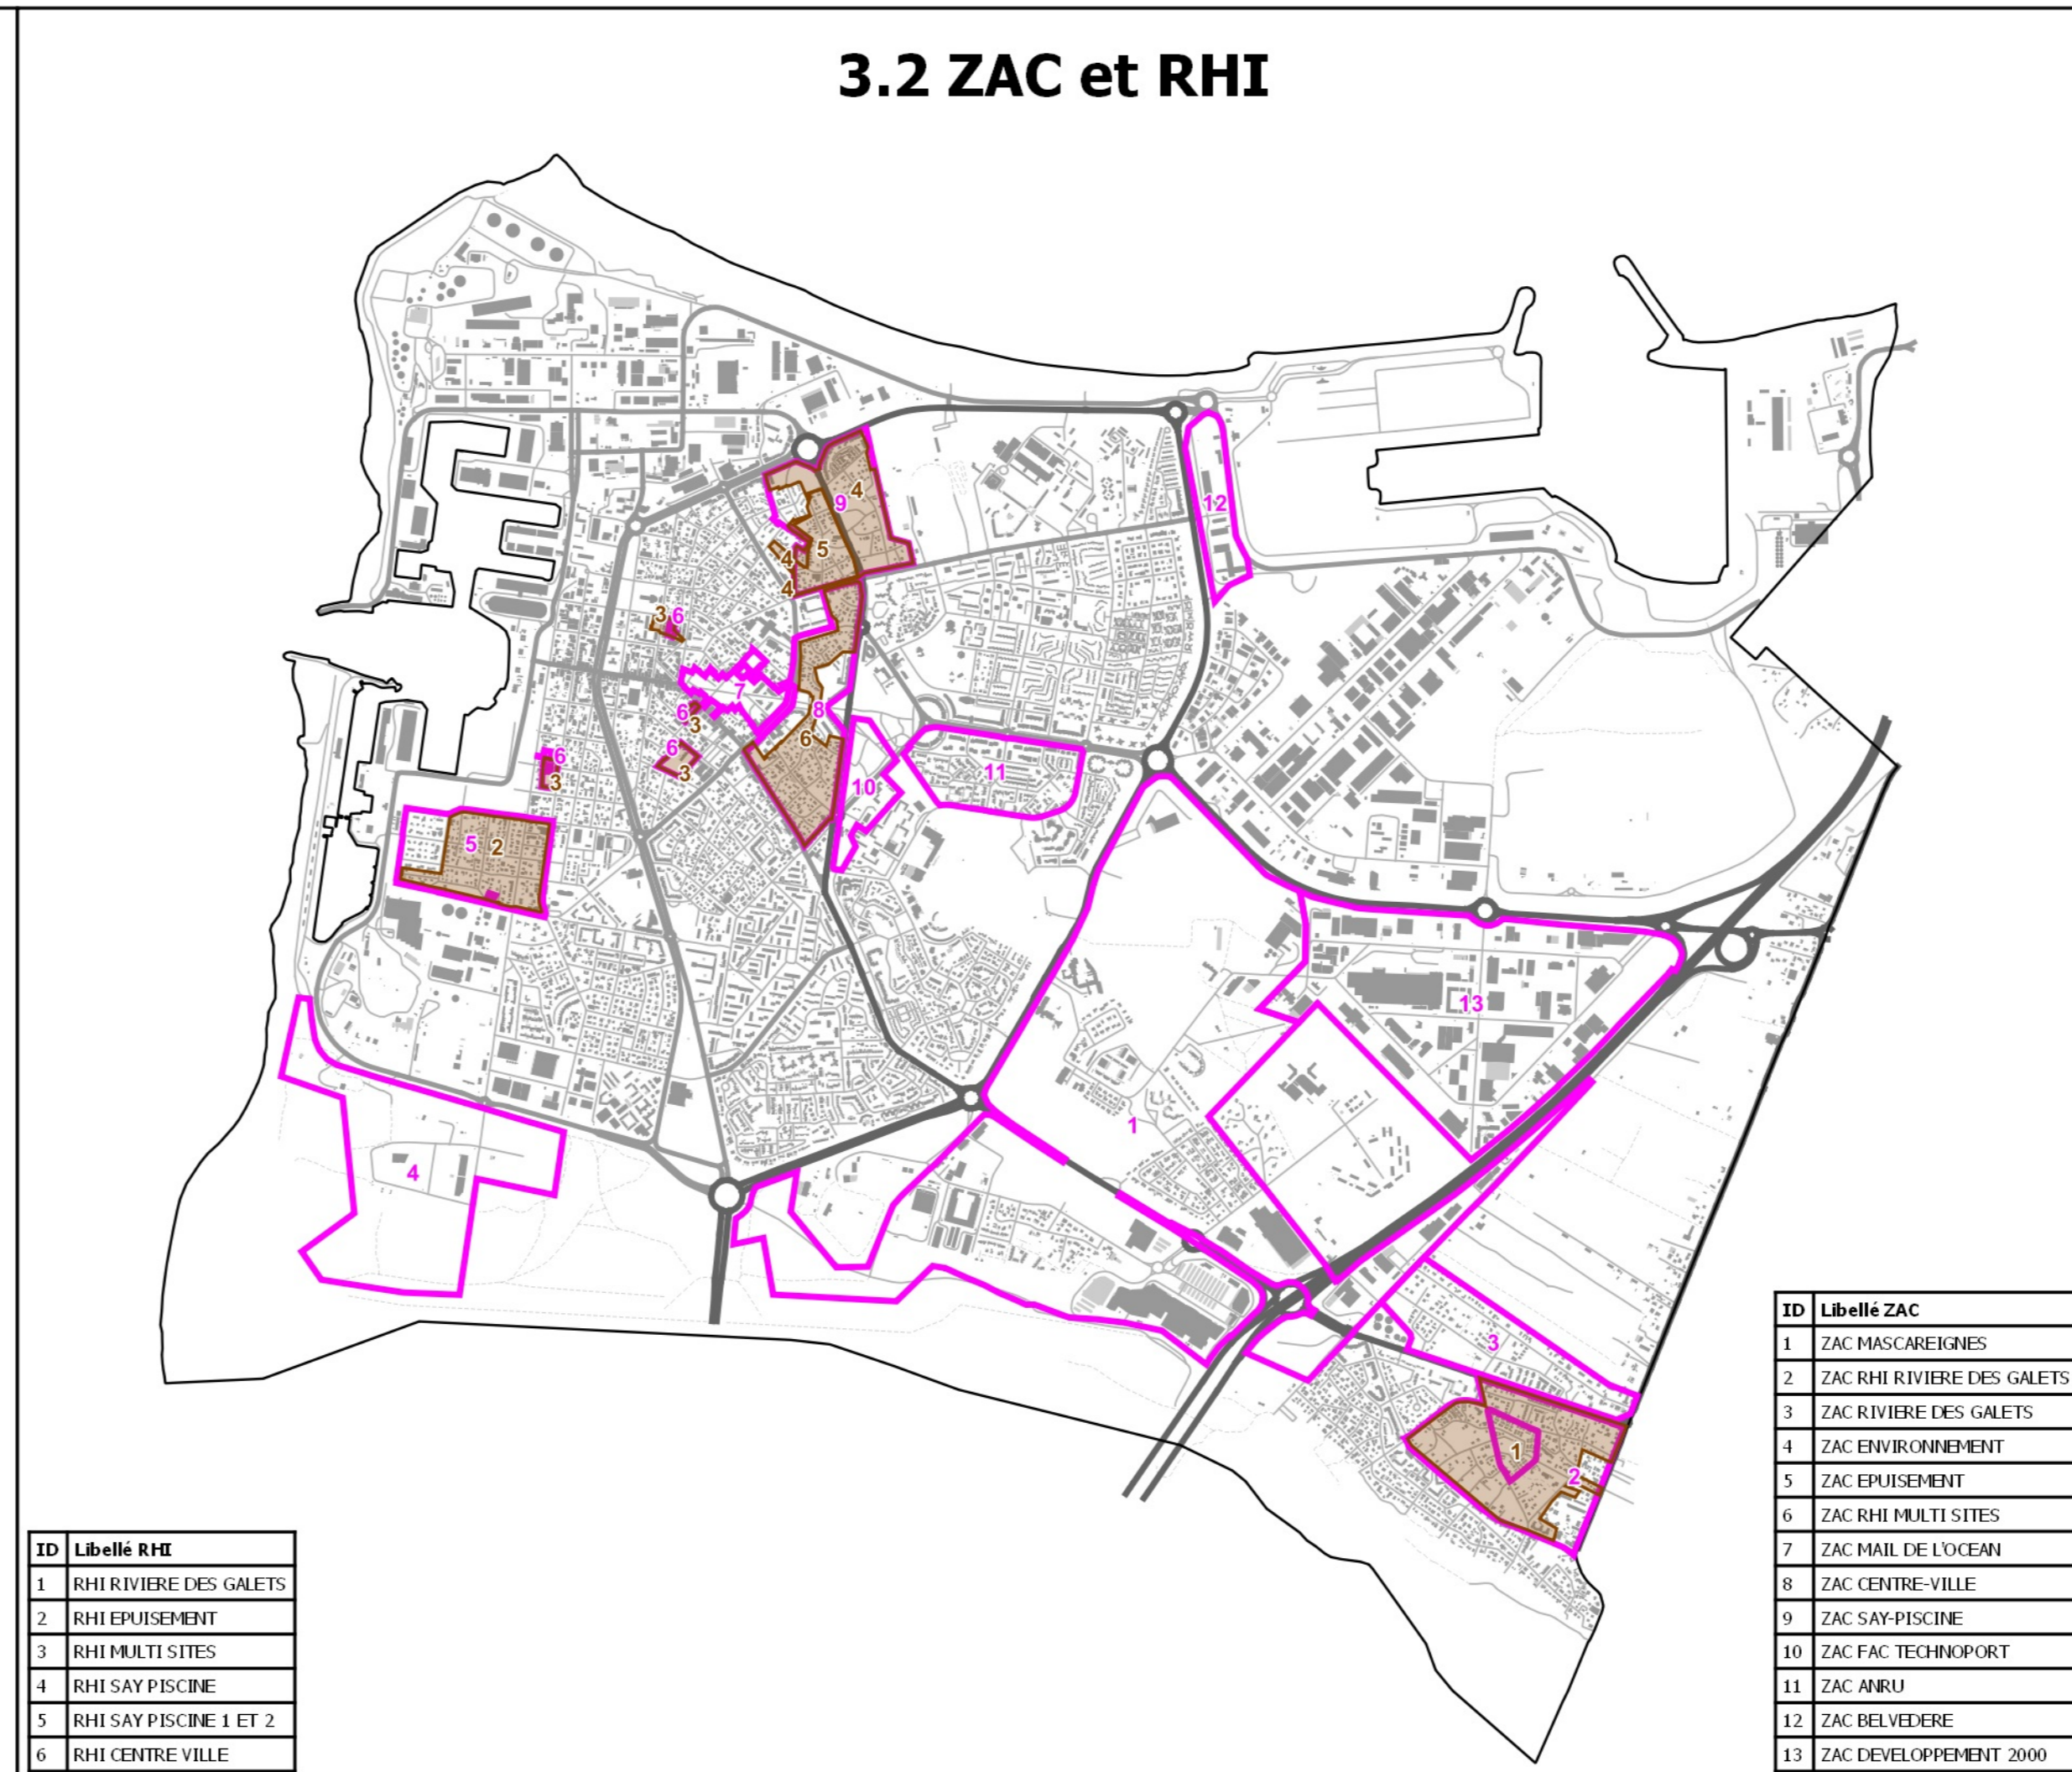

- 3.1 Linéaire commercial**  
Voie comportant un linéaire commercial
- 3.2 ZAC et RHI**  
Zone d'Aménagement Concerté (ZAC)  
Résorption d'Habitat Insalubre (RHI)
- 3.3 Droit de Prémption Urbain (DPU)**  
DPU commercial  
DPU (zones 1AU, 2AU et U du PLU)
- 3.4 Périmètre d'étude**  
Périmètre
- 3.5 Taxe d'aménagement**  
Taux à 5 %  
Taux à 3 %  
Projet Urbain Partenarial (PUP)
- 3.6 Zonage assainissement**  
Autonome  
Collectif
- 3.7 Patrimoine**  
Patrimoine bâti  
Patrimoine historique  
Patrimoine végétal  
Élément de paysage à préserver
- 3.8 Plan de la mixité sociale**  
100% de logements libres et intermédiaires  
Non réglementé  
Limite de quartier prioritaire de politique de la ville

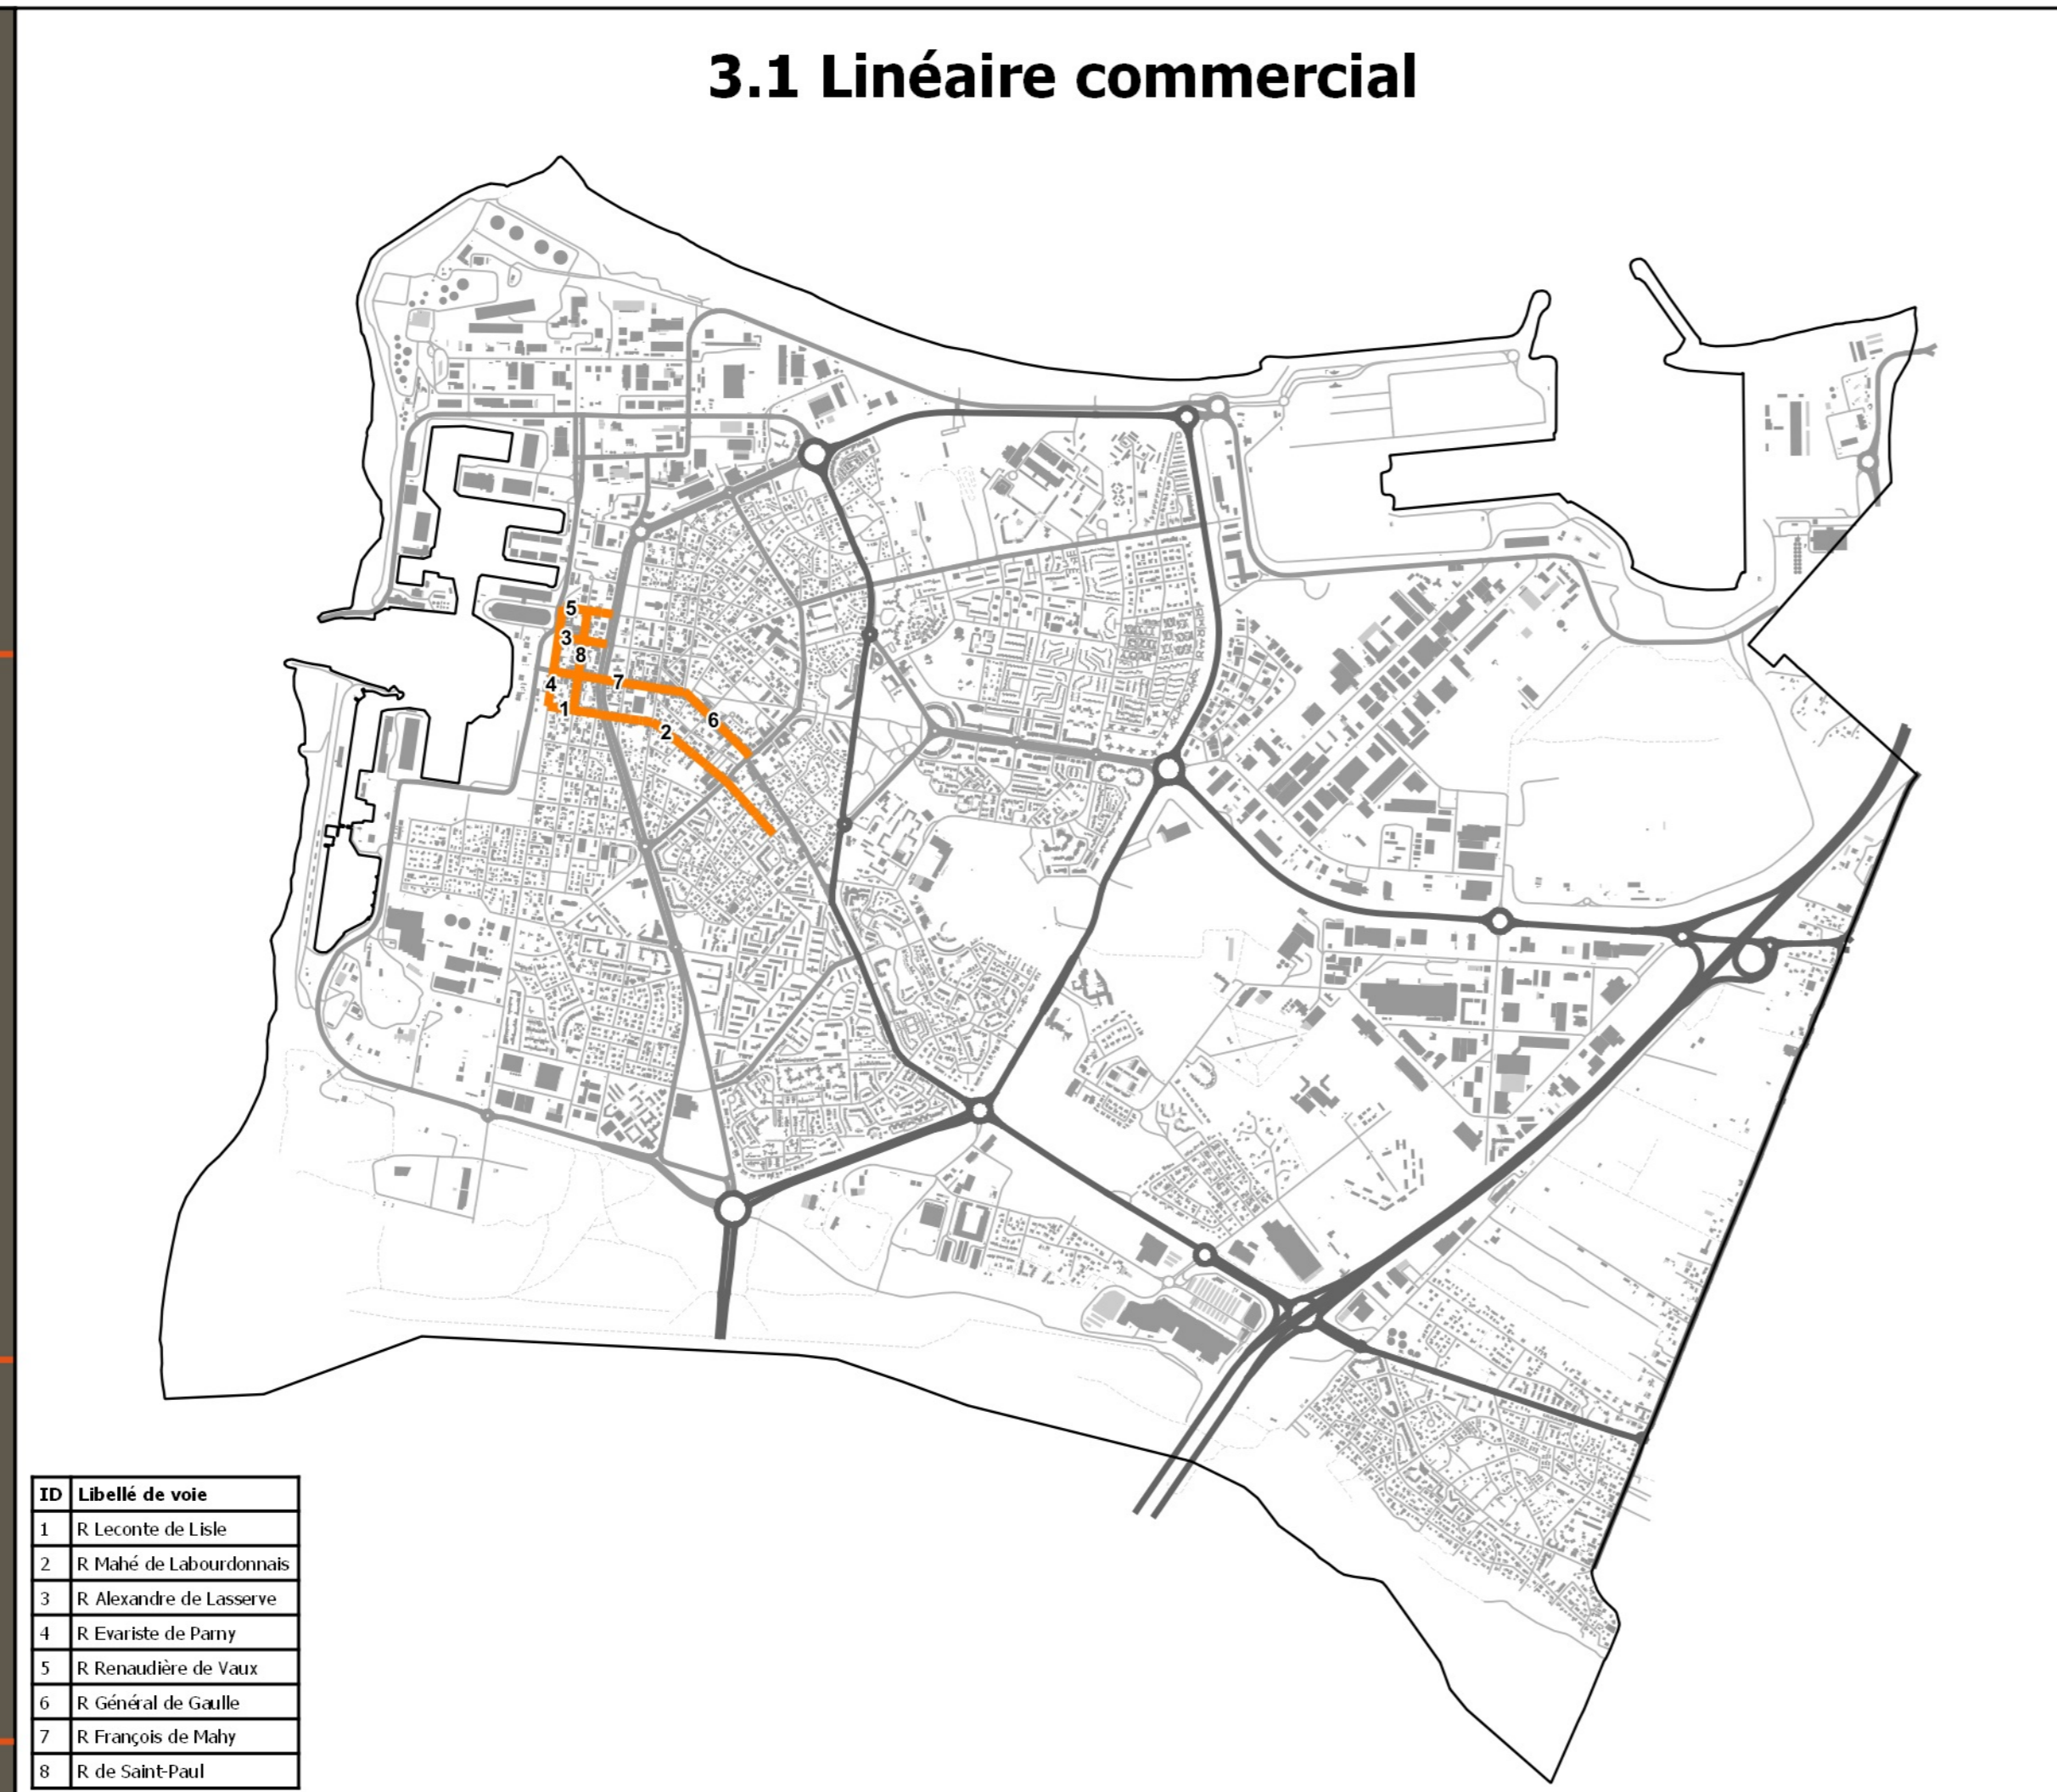