


Pièce graphique N°1-6  
 Plan de zonage N° 6  
 Echelle 1/2000°

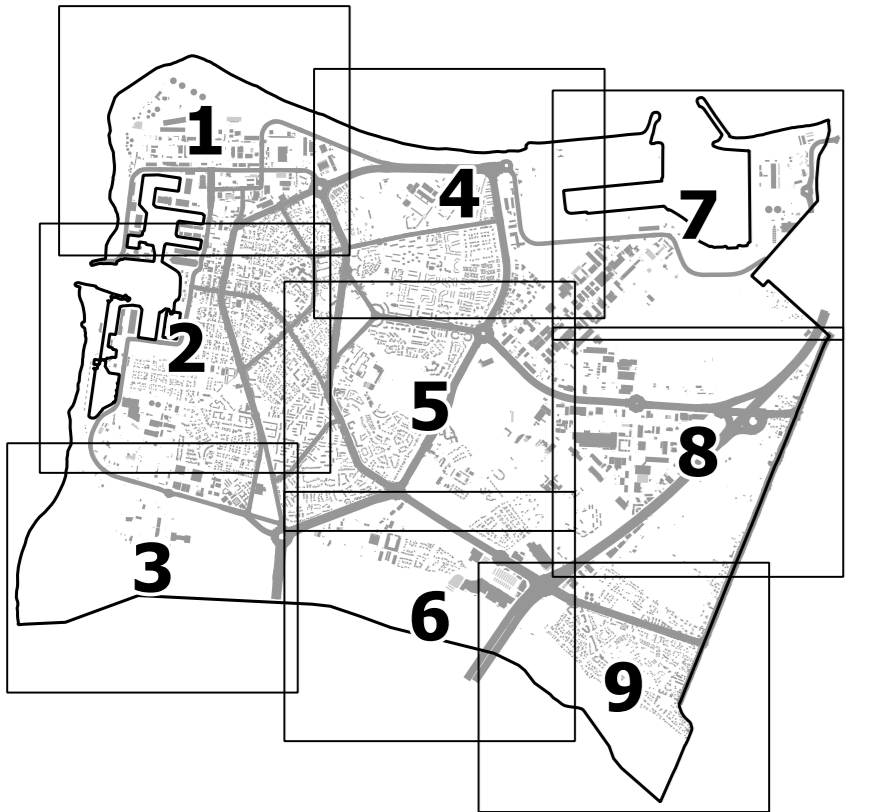

**PLU :**  
 Prescrit le : 28/03/2013 Arrêté le : 05/12/2017 Approuvé le : 02/10/2018  
 Modifié le : 17/12/2019 Mis à jour le : 10/02/2020 - 07/06/2021  
 16/09/2021 - 02/02/2022

Cachet Mairie :  
 Dossier approuvé par le Conseil Municipal du

**Zonage**

— Limite de zone  
 zonage\_plu\_407 (2000)

Ua	1AUa
Ub	1AUc
Uc, Uca	1AUe
Ud	1AUem
Ue	1AUm
Uem	1AUmut
Umi	1AUus
Up	2AUem
Uppp	2AUmut
Us	2AUup
Uoap	A
Uv	N
	Nerl

**Emplacements réservés**

1 Emplacement réservé (numéro)  
 10 Emprise de l'emplacement réservé

- Servitudes**
- ★ Protection des ressources en eau : forage
  - Protection des ressources en eau et projets : périmètre immédiat
  - Protection des ressources en eau et projets : périmètre rapproché
  - Protection des ressources en eau : zone de surveillance renforcée
  - Périmètre de protection au titre des monuments historiques (ABF)
  - Protection des centres de réceptions radioélectriques
  - Stockage d'hydrocarbures liquides ou liquéfiés
  - Parc National (aire d'adhésion)
  - Servitude de réseau d'assainissement
  - Périmètre d'OAP (Orientations d'Aménagement et de Programmation)
  - Canalisation électrique (I4)
  - Pipe-line d'intérêt général (I1)
- Plan de prévention des risques naturels prévisibles**
- Interdiction
  - Prescription
- Plan de prévention des risques technologiques**
- Rouge foncé
  - Bleu foncé
  - Zone grise
  - Rouge clair
  - Bleu clair

